




1e Bouwlaag

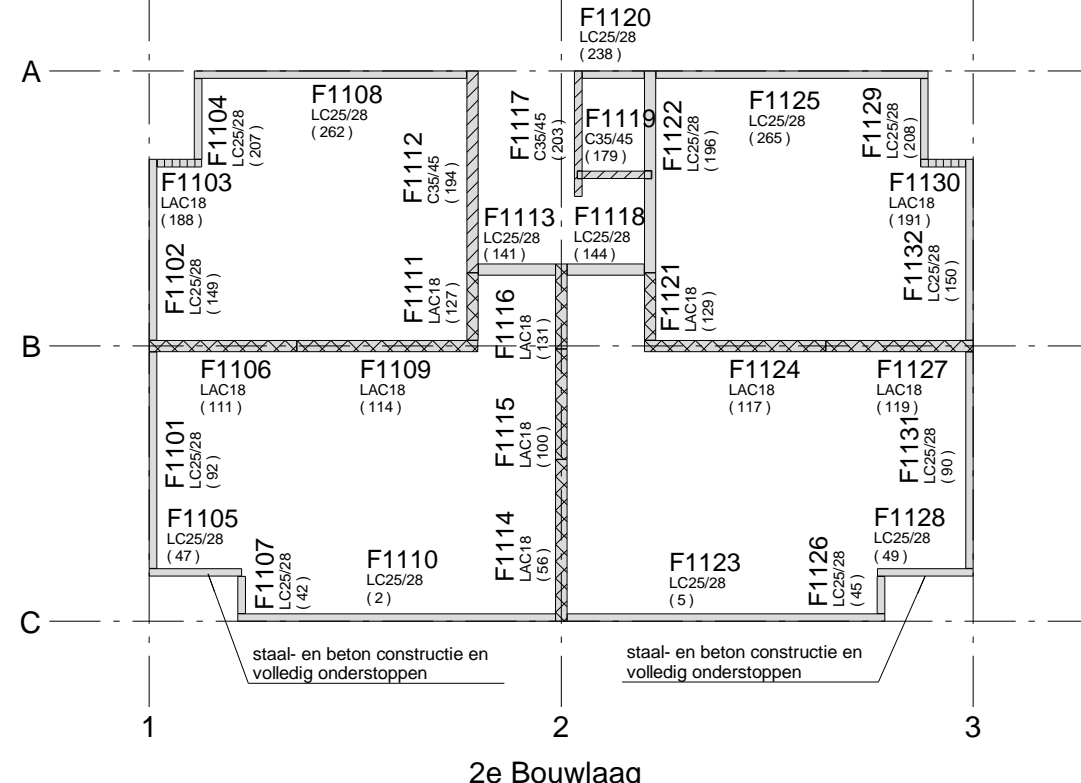


2e Bouwlaag

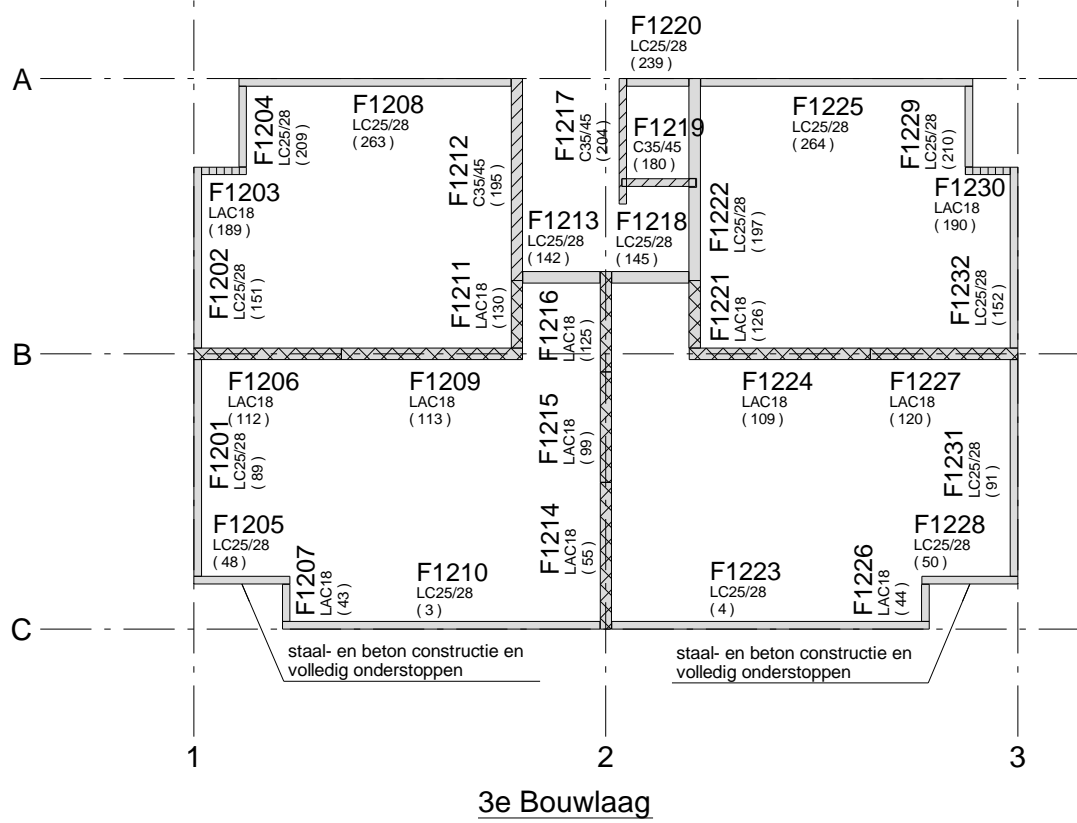

3e Bouwlaag

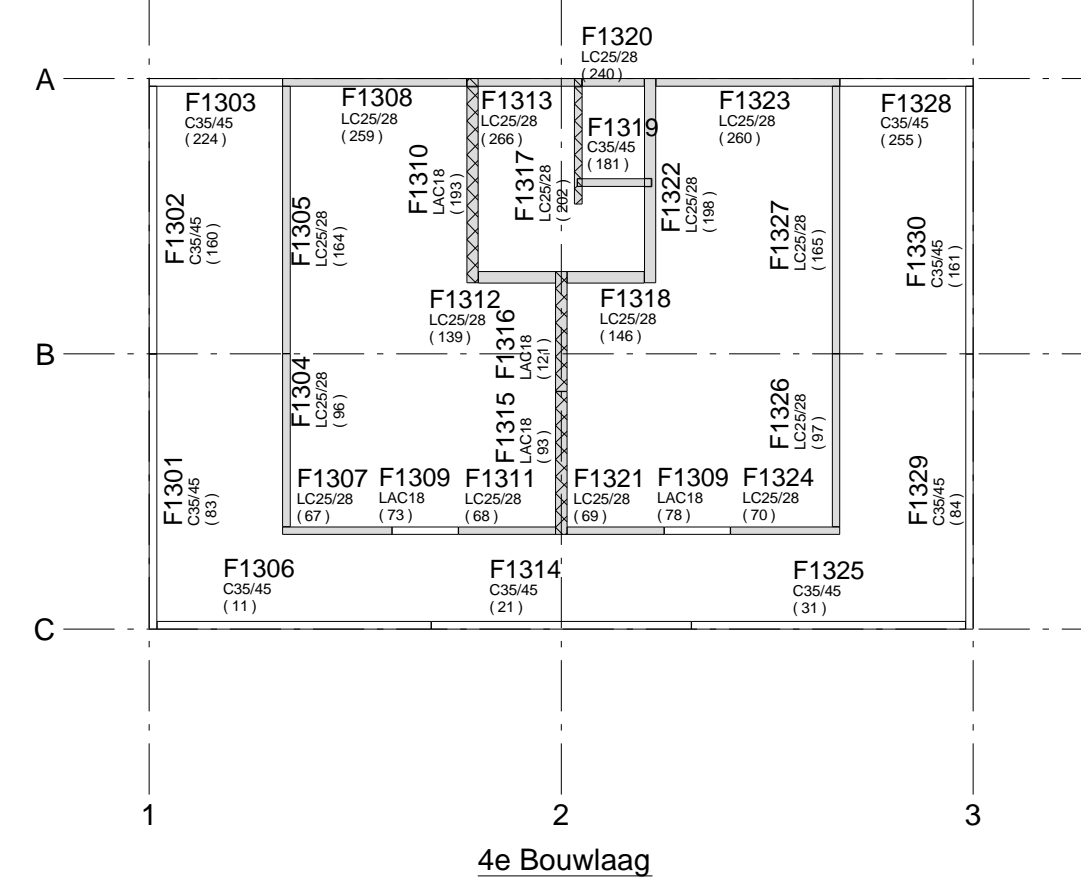

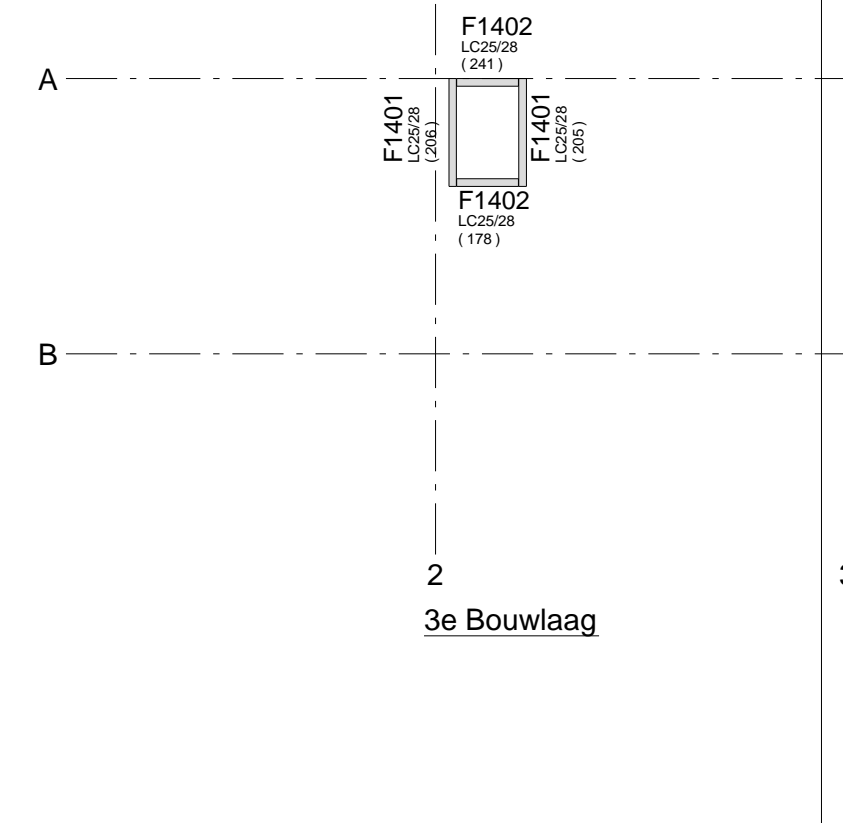

4e Bouwlaag



3e Bouwlaag

staal- en beton constructie en volledig onderstoppen

staal- en beton constructie en volledig onderstoppen

project:	12 app Rimini Almere				
onderwerp:	Elementenoverzicht			projectnr:	135967
B	2014-07-24	productie		rb	
A	2014-07-07	definitief		rb	
wijz.:	datum:	wijziging betreft:		gew:	
d.d.: 0	tekenaar: 0	status:	schaal : 1:200	blad: 1-03	